



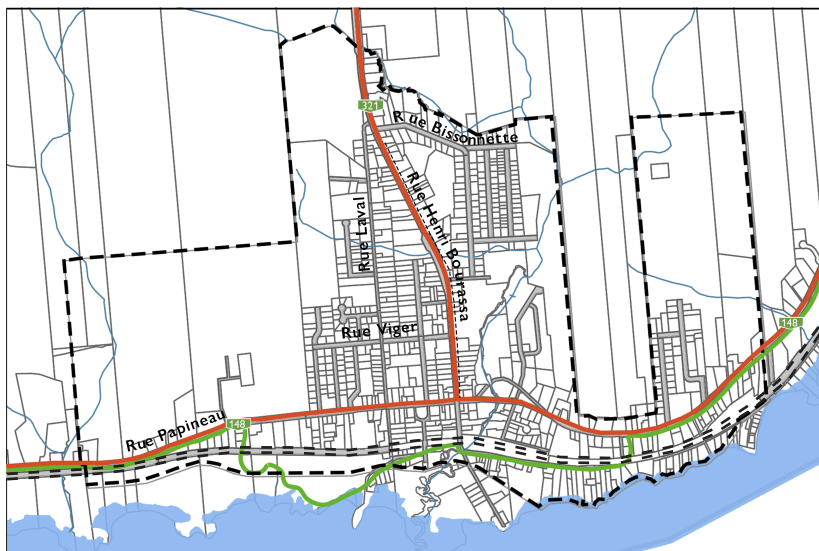

1 : 10 000
100 250 500m

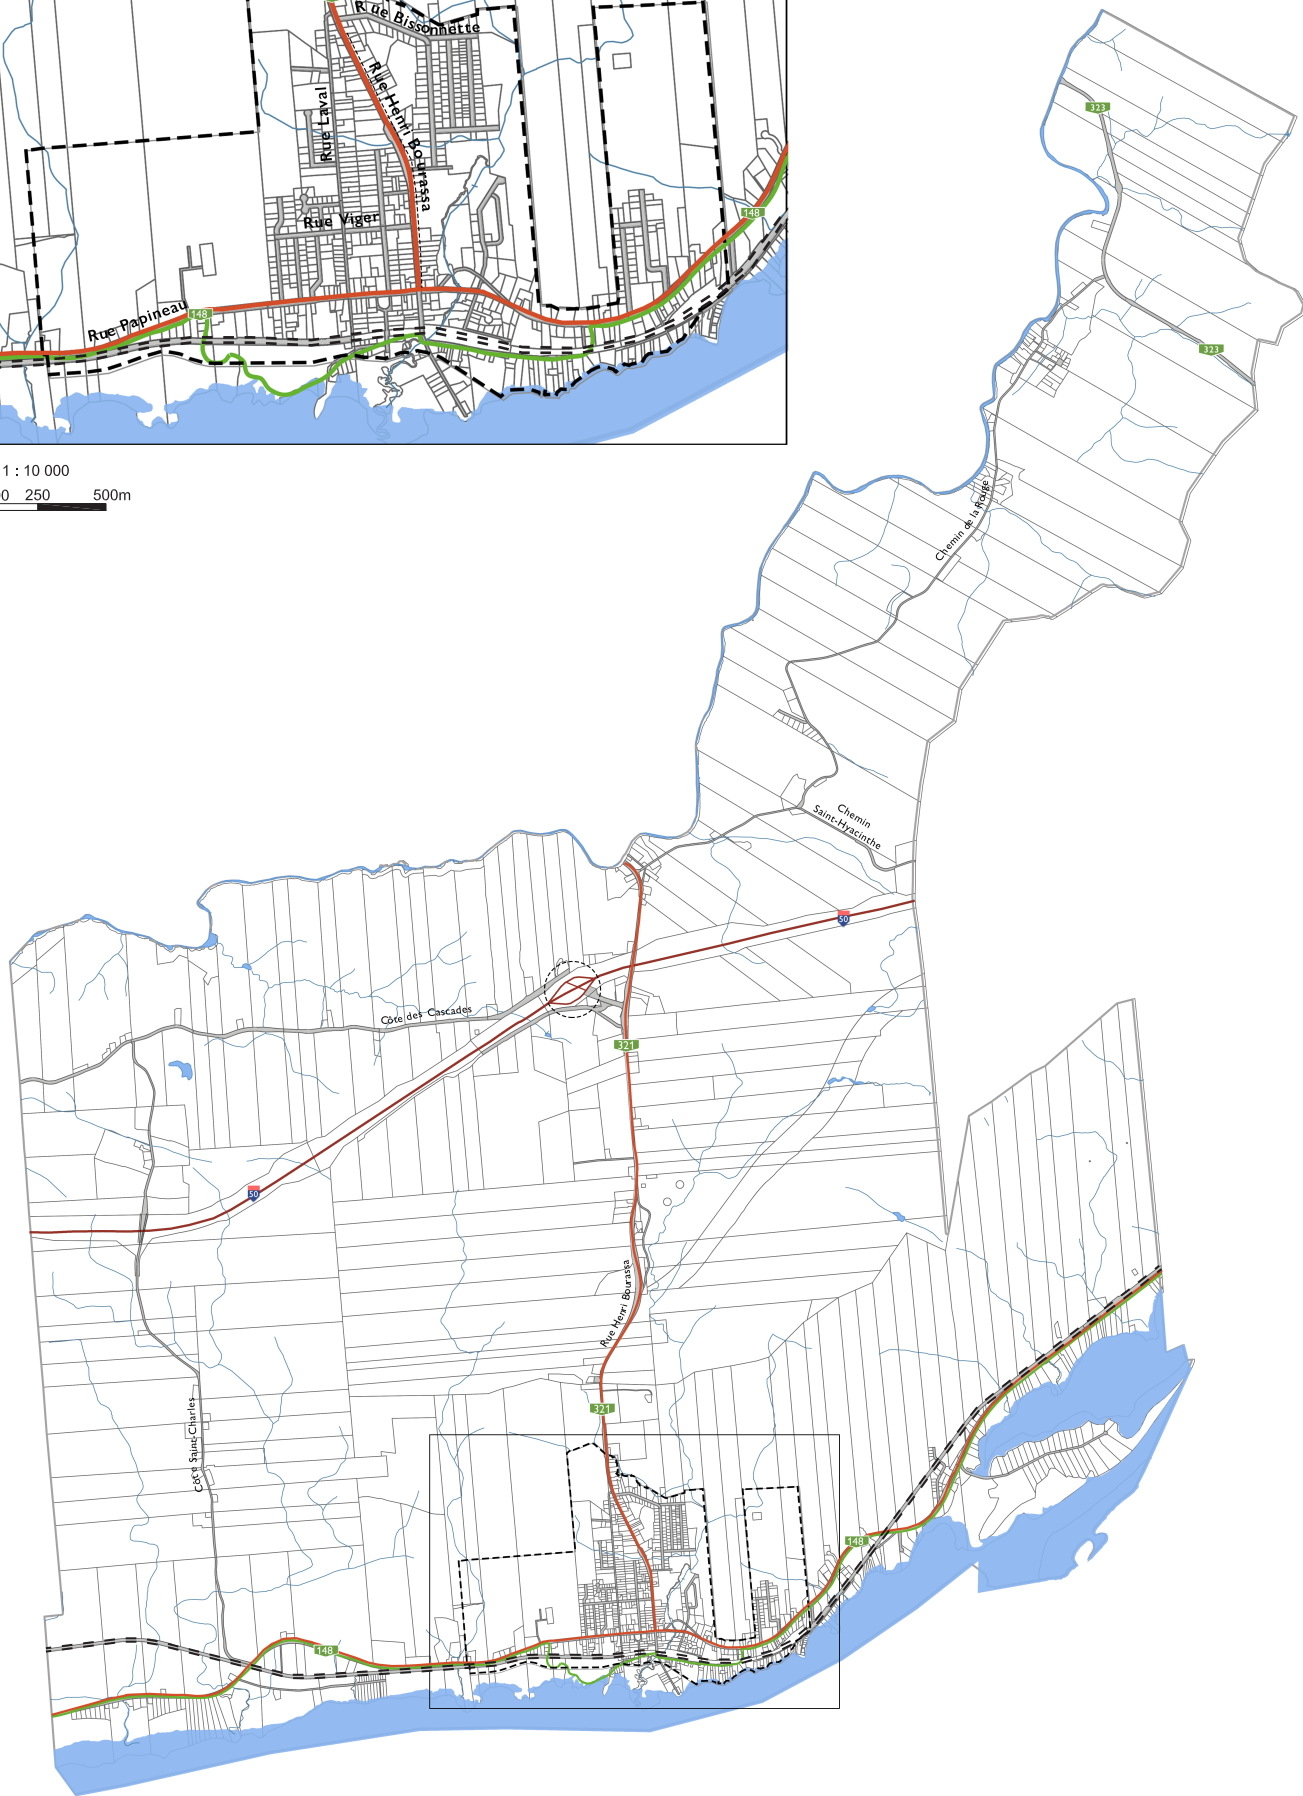

PLAN DE TRANSPORT



LÉGENDE

- PÉRIMÈTRE URBAIN
- LIMITE MUNICIPALE
- LACS ET RIVIÈRES
- COURS D'EAU

- AUTOROUTE
- RÉSEAU ROUTIER
- ROUTE VERTE 1
- CAMIONNAGE

- ÉCHANGEUR PAPINEAUVILLE / SAINT-ANDRÉ-AVELLIN
- CHEMIN DE FER



ANNEXE DU PLAN D'URBANISME
Entrée en vigueur : X XXXX 2020