



1 : 10 000
100 250 500m

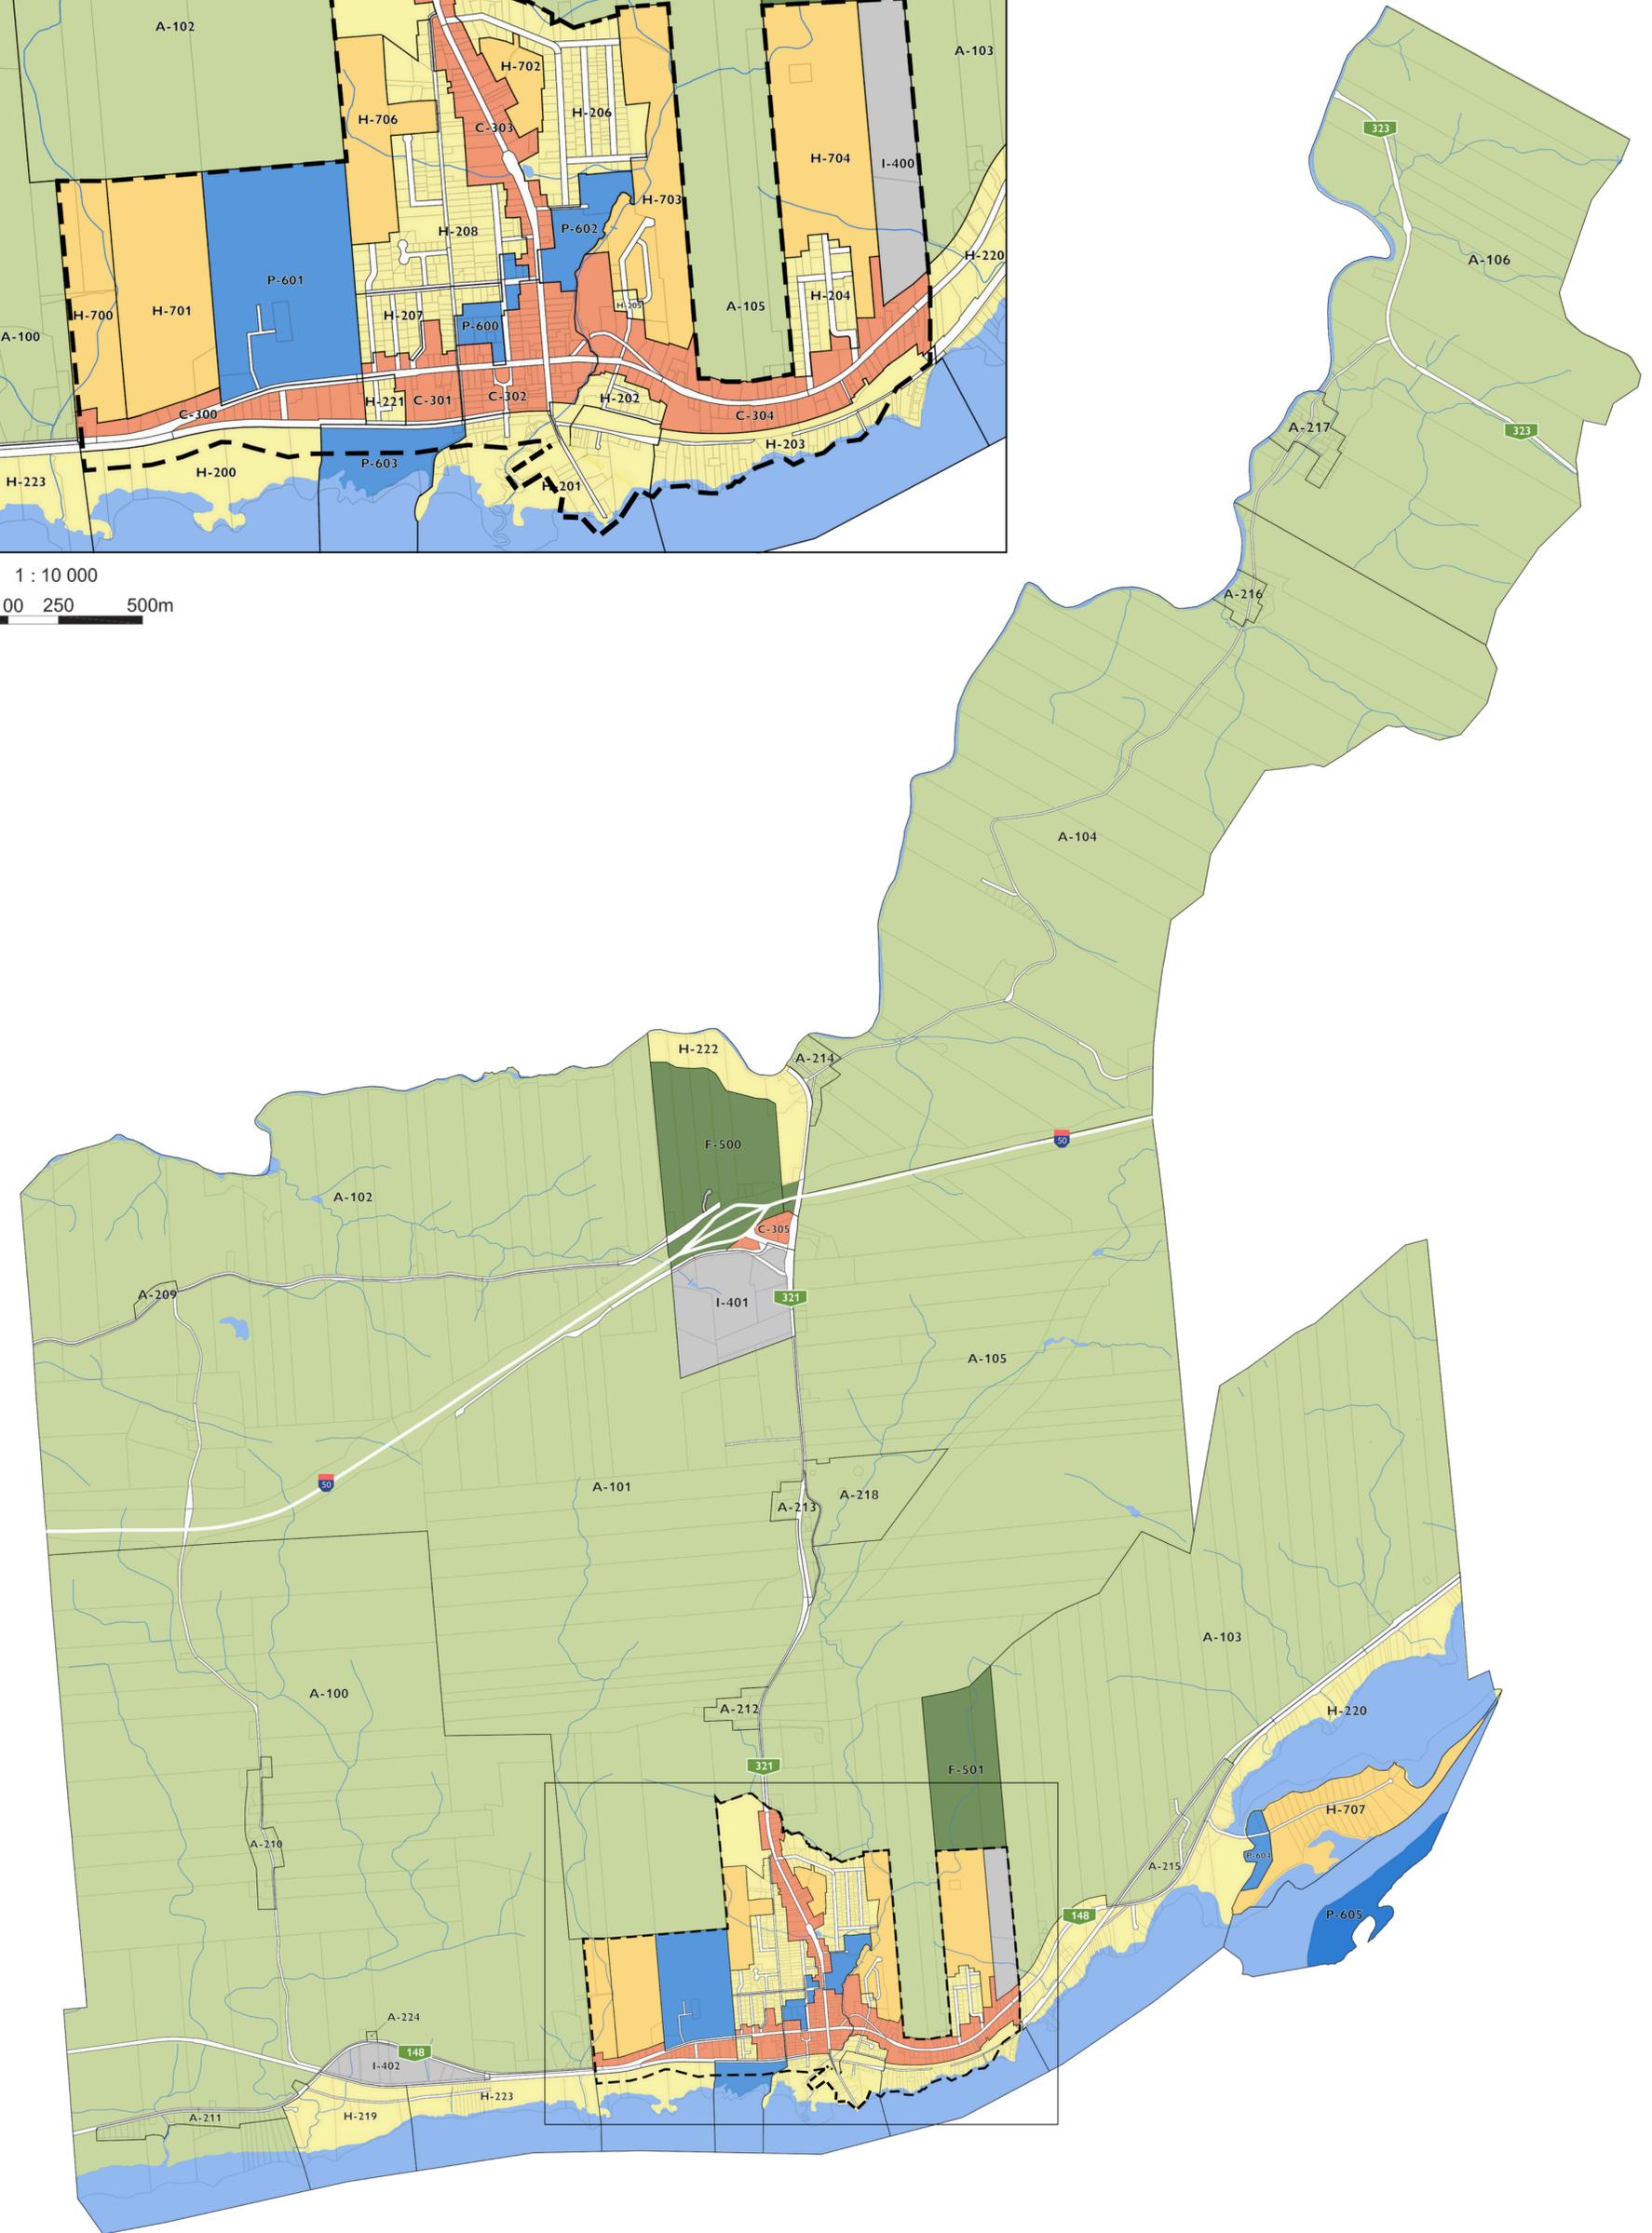

PLAN DE ZONAGE - ANNEXE A



LÉGENDE	
	LACS ET RIVIÈRES
	COURS D'EAU
	CADA STRE
	PÉRIMÈTRE URBAIN
	HABITATION
	HABITATION (PAE)
	COMMERCE
	LIMITE DE ZONE
	FORESTERIE
	AGRICOLE
	PUB LIC
	INDUSTRIE

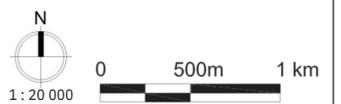

ANNEXE A DU RÈGLEMENT DE ZONAGE NUMERO XXXXX
Ce plan fait partie intégrante du règlement
Entrée en vigueur : X XXXX 2020