



1 : 10 000
100 250 500m

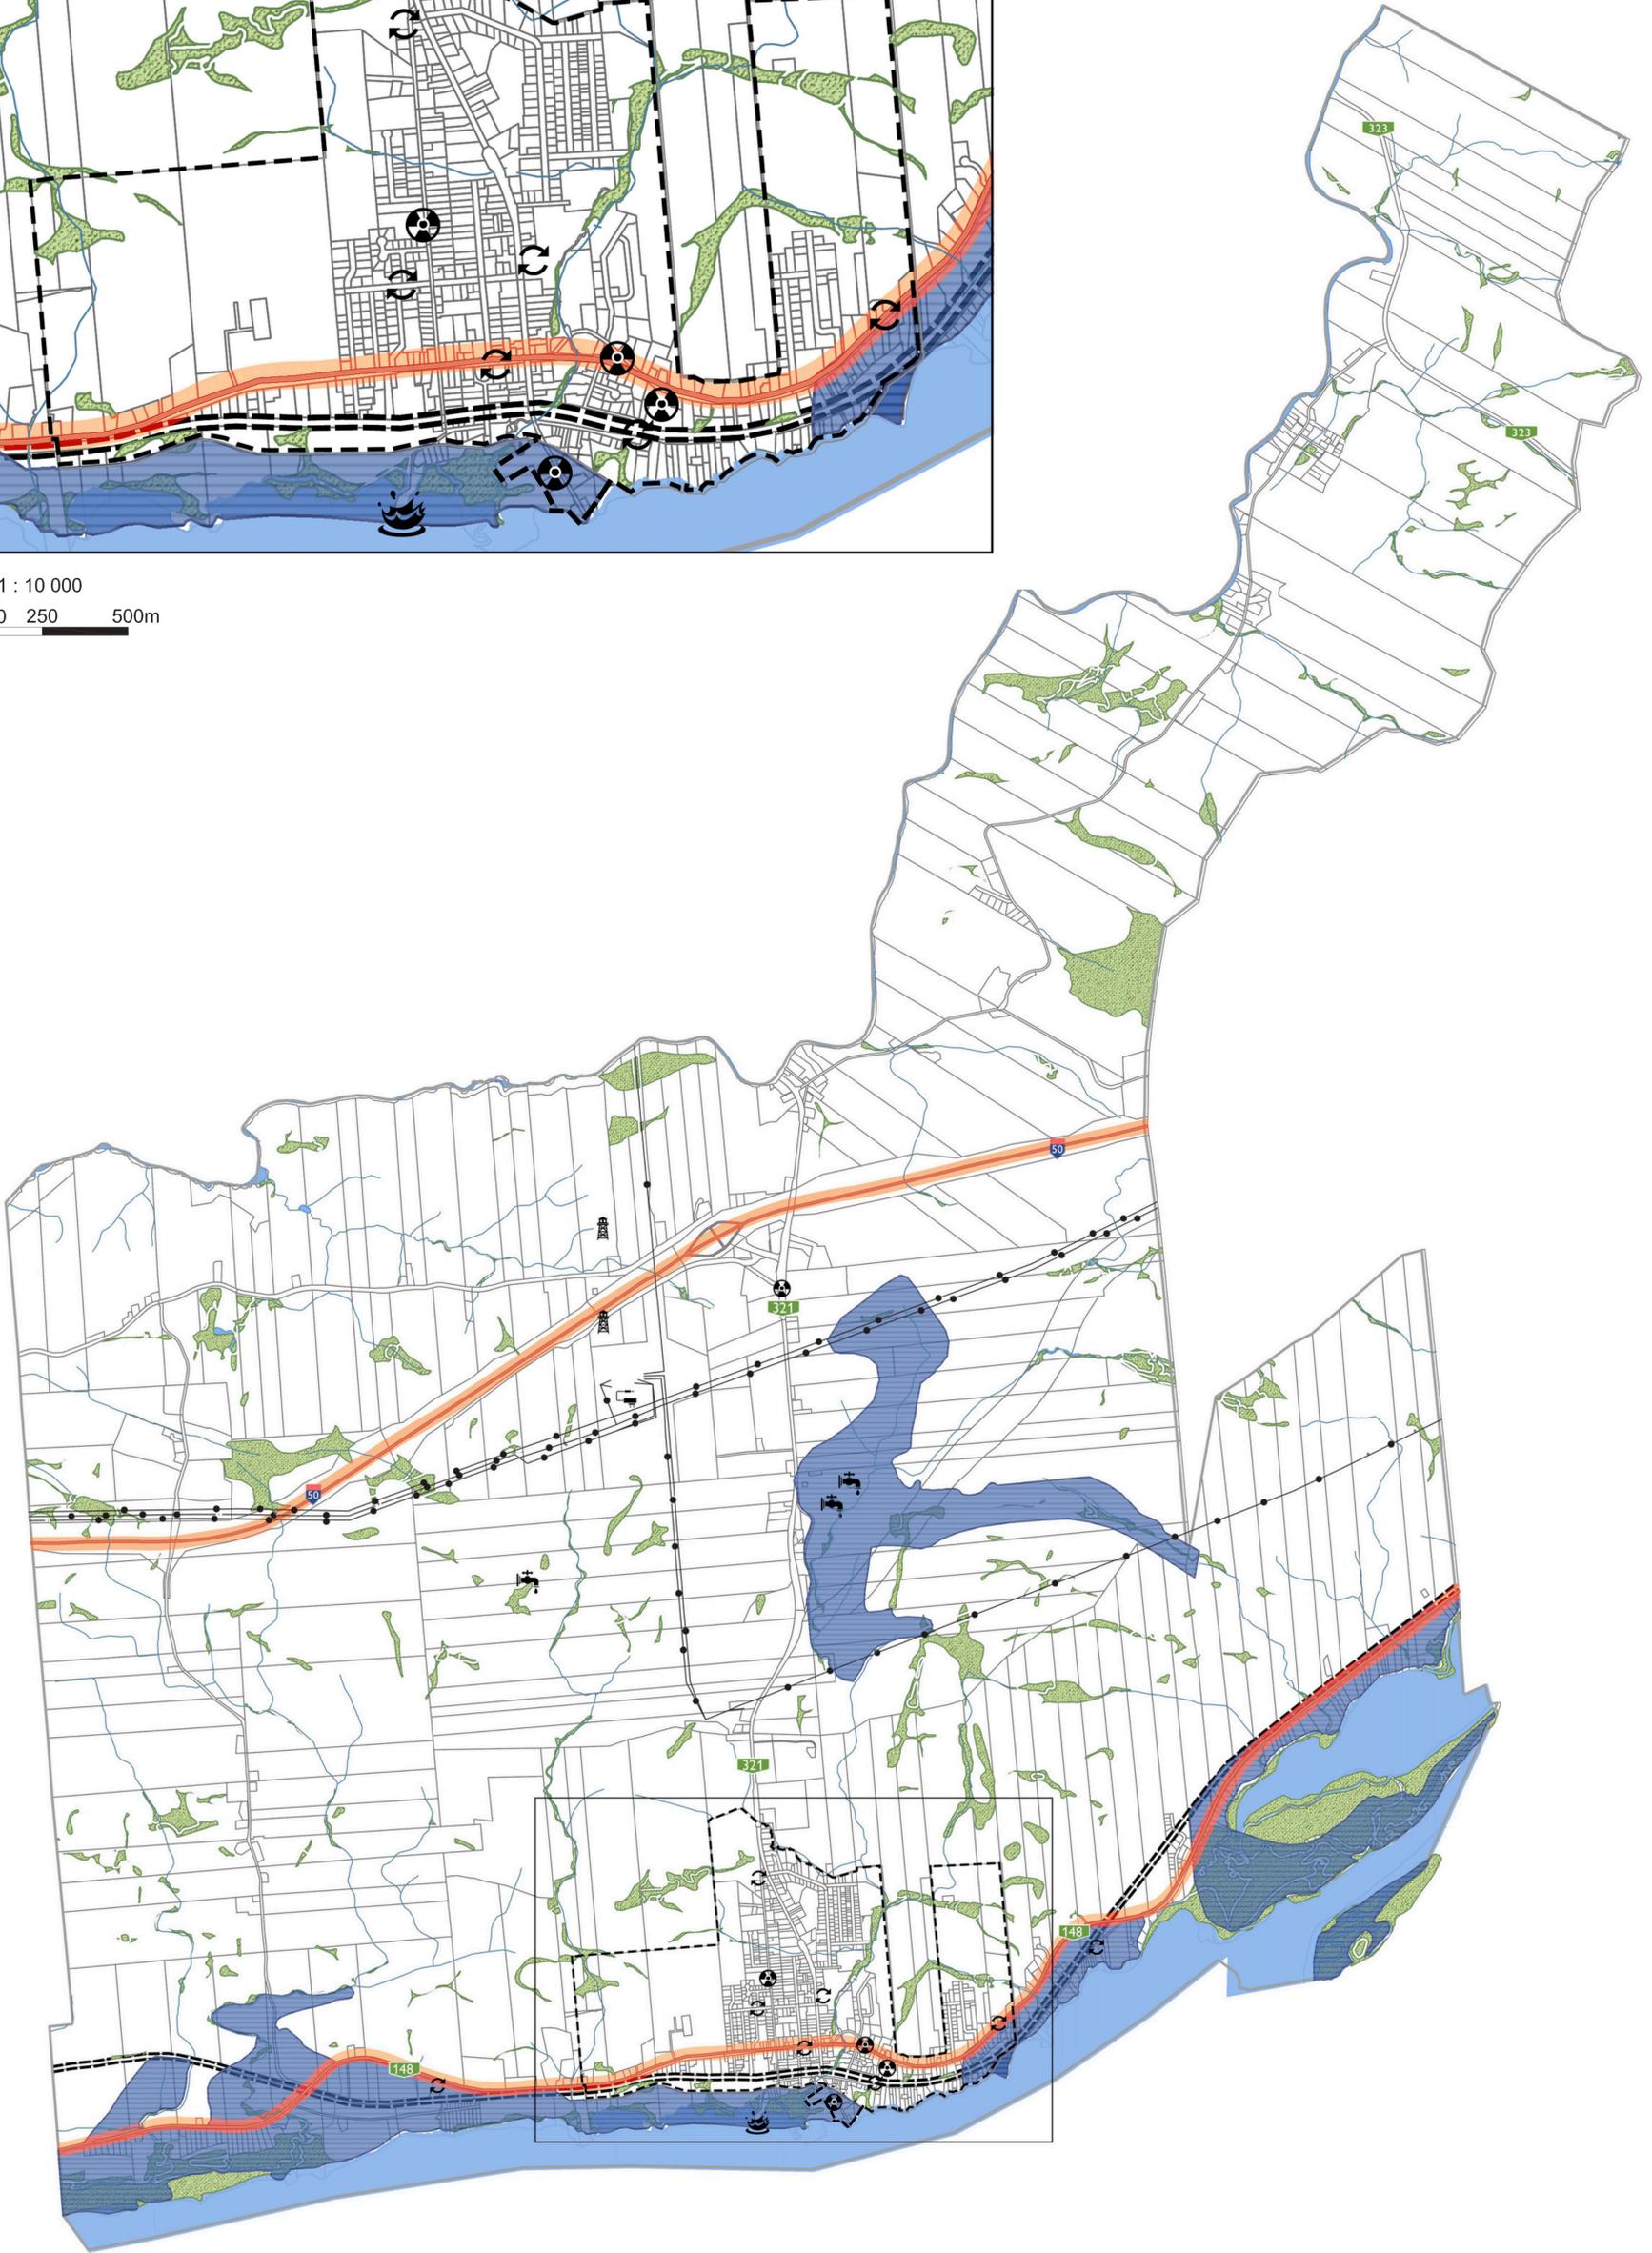

PLAN DES ÉLÉMENTS DE CONTRAINTES
Municipalité de **Papineauville**

LACS ET RIVIÈRES	CHEMIN DE FER	TERRAINS CONTAMINÉS	RÉSEAUX ÉLECTRIQUES
COURS D'EAU	ZONES INONDABLES	TERRAINS RÉHABILITÉS	TOURS TÉLÉCOMMUNICATIONS
LIMITE MUNICIPALE	MILIEUX HUMIDES	REJET D'EAU USÉE	POSTE DE TRANSFORMATION ÉLECTRIQUE
PÉRIMÈTRE URBAIN	NUISANCE SONORE	PRISES D'EAUX	

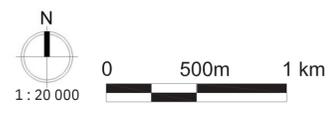

ANNEXE DU PLAN D'URBANISME
Entrée en vigueur : X XXXX 2020

C A D A S T R E