



1 : 10 000  
 100 250 500m

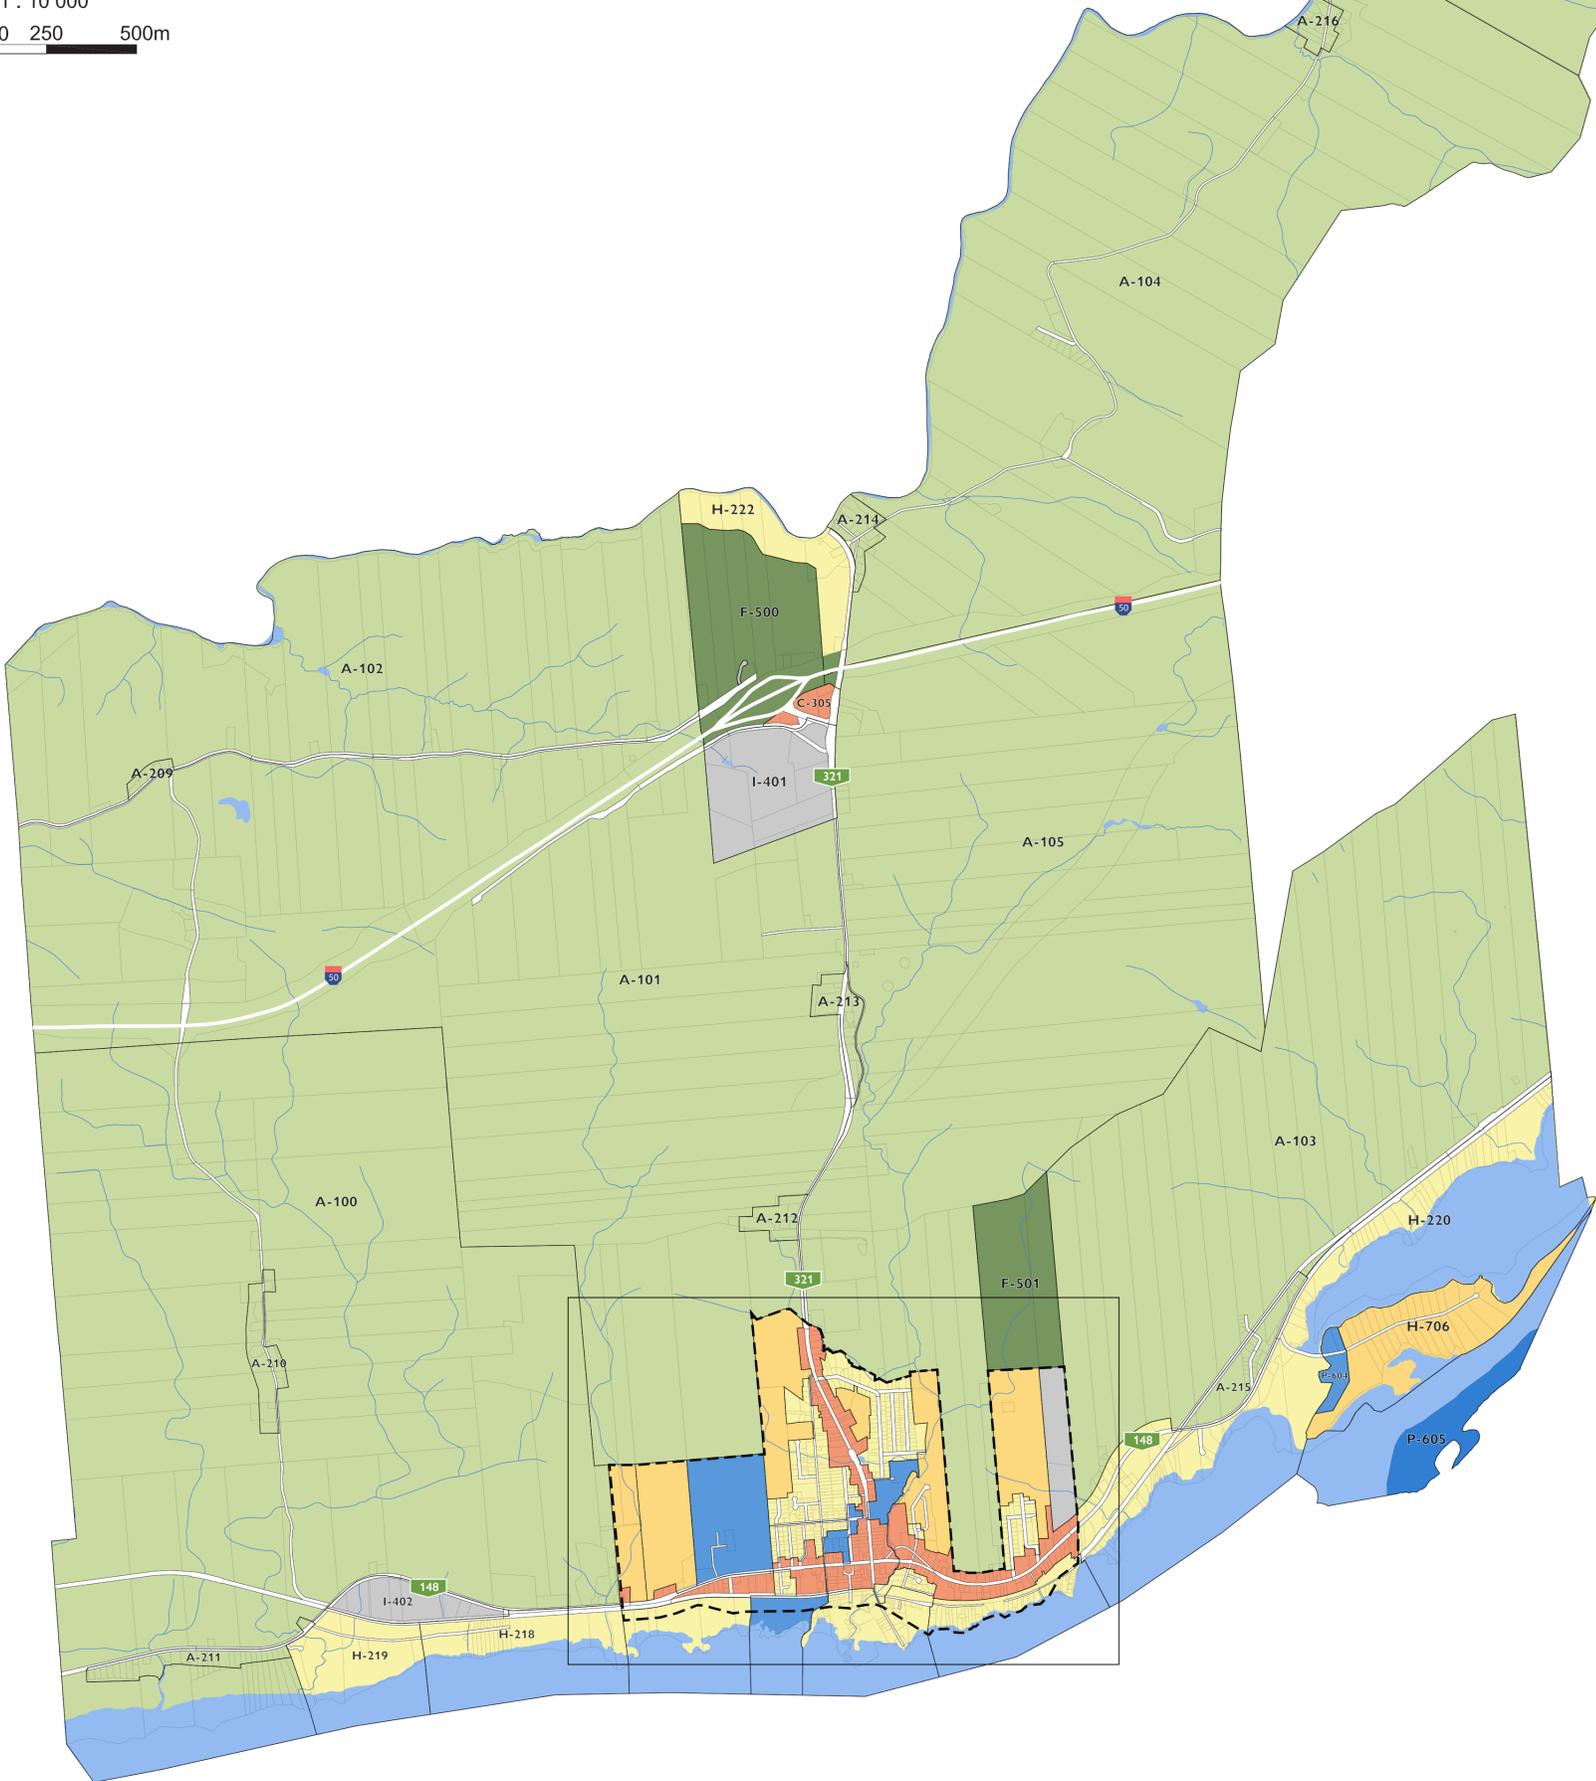

PLAN DE ZONAGE - ANNEXE A

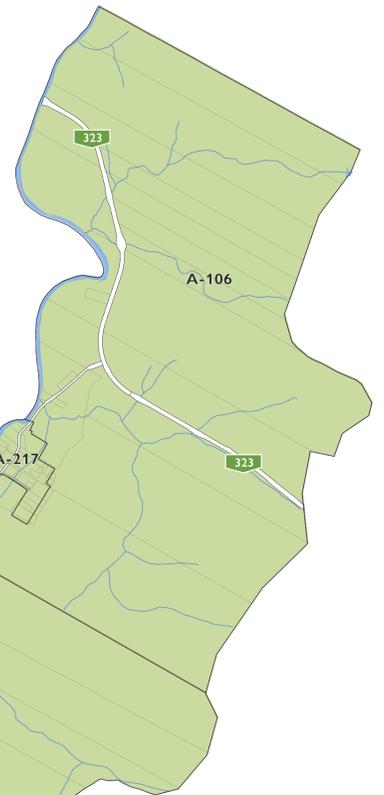

| LÉGENDE |                  |
|---------|------------------|
|         | LACS ET RIVIÈRES |
|         | HABITATION       |
|         | HABITATION (PAE) |
|         | COMMERCE         |
|         | FORESTERIE       |
|         | AGRICOLE         |
|         | PUBLIC           |
|         | INDUSTRIE        |
|         | LIMITE DE ZONE   |
|         | COURS D'EAU      |
|         | CADASTRE         |
|         | PÉRIMÈTRE URBAIN |

N  
 0 500m 1 km  
 1 : 20 000  
 ANNEXE A DU RÉGLEMENT DE ZONAGE NUMERO XXXXX  
 Ce plan fait partie intégrante du règlement  
 Entrée en vigueur : X XXXX 2020