



1 : 10 000  
 100 250 500m

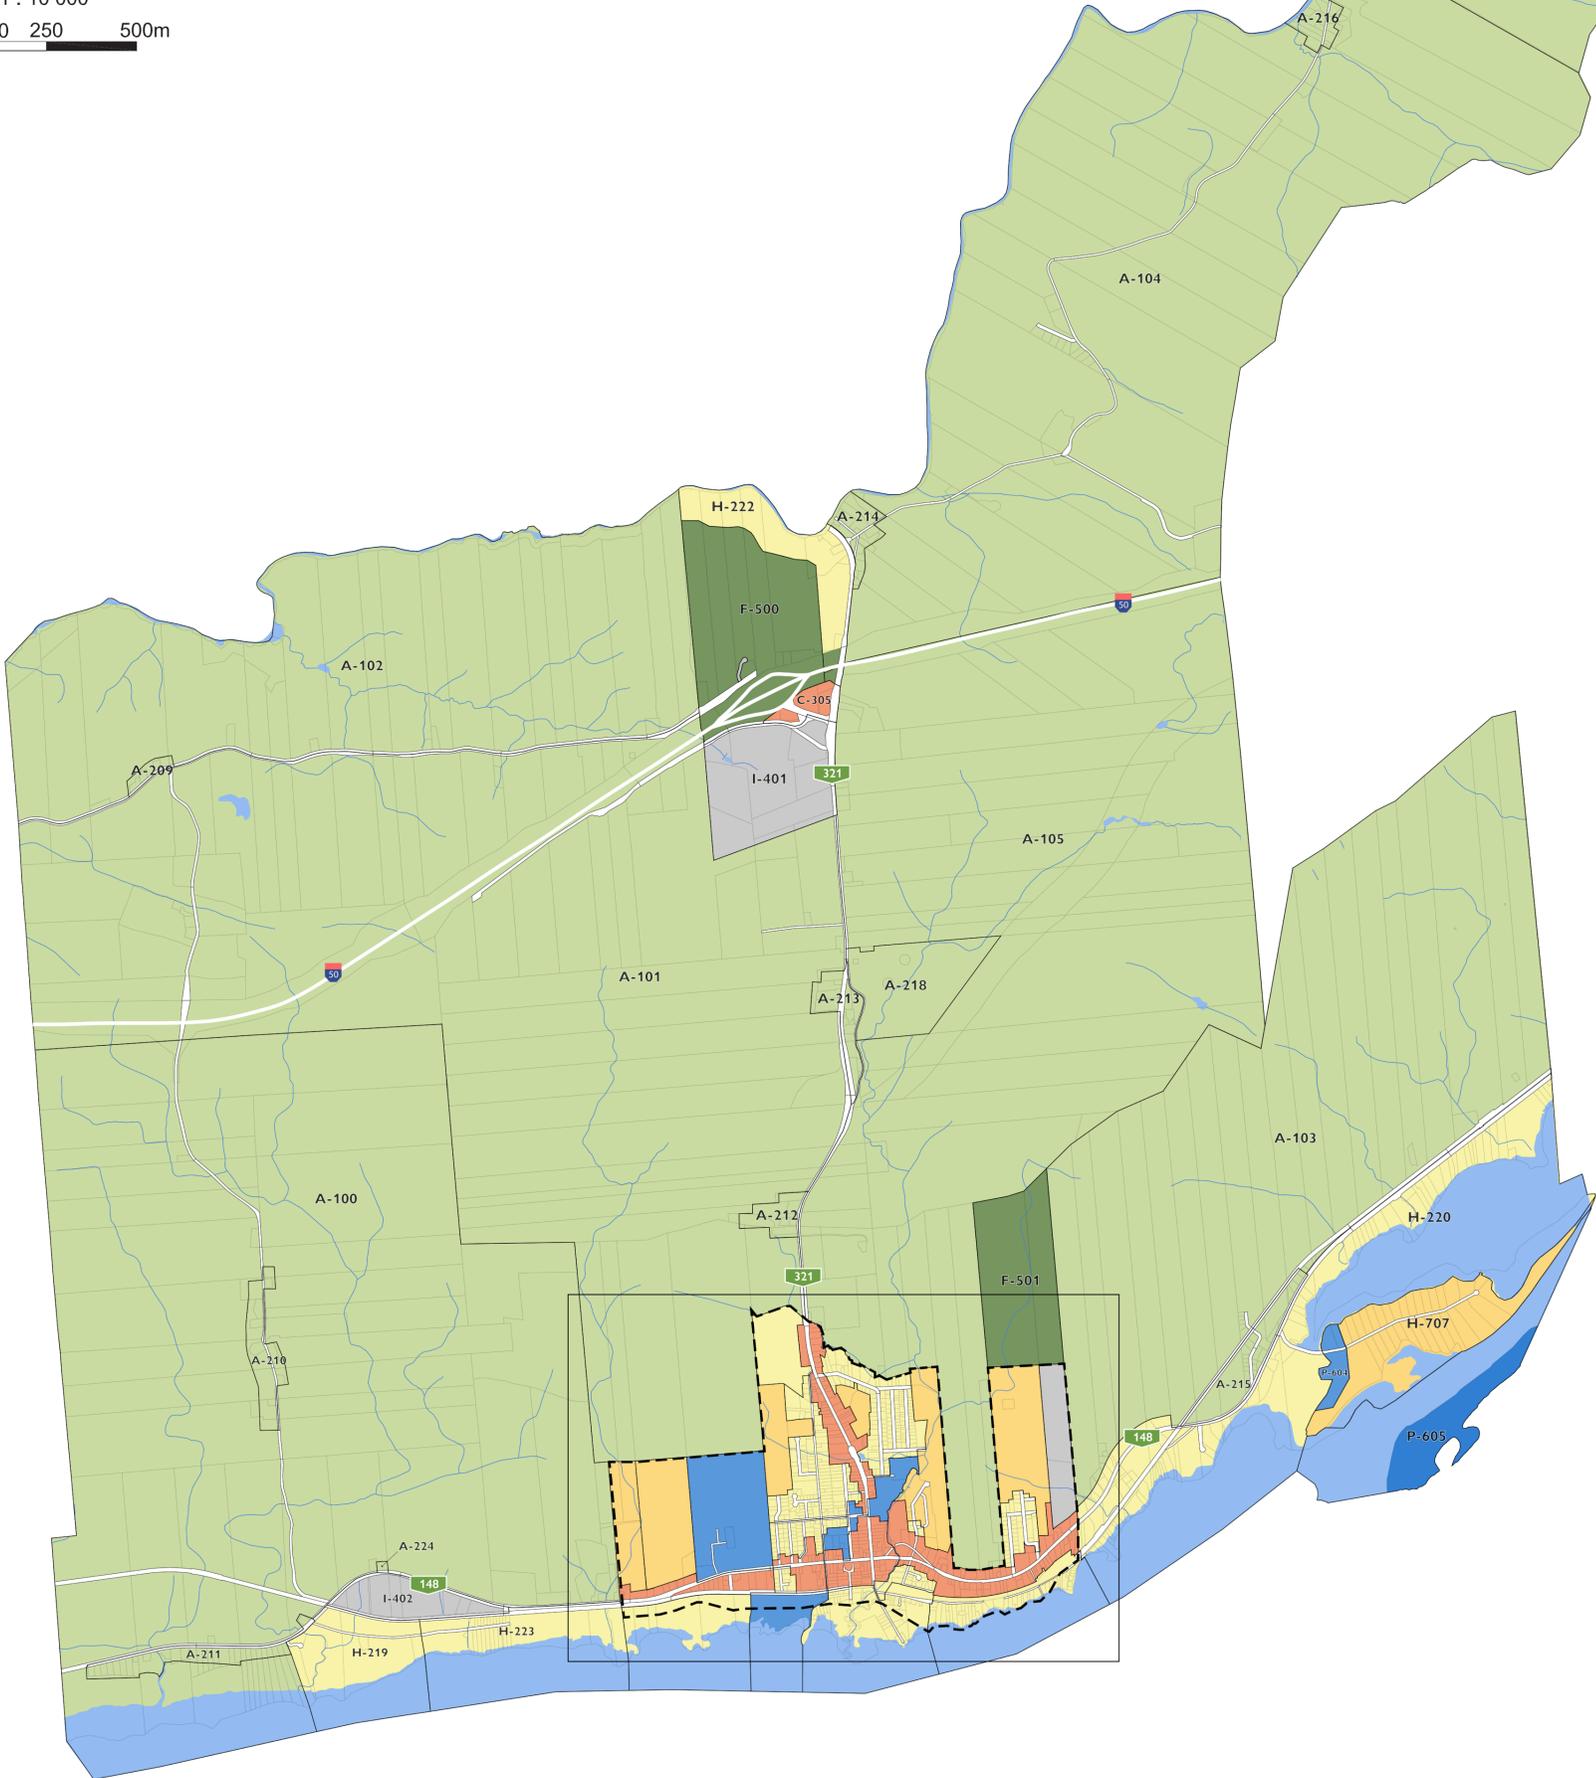

PLAN DE ZONAGE - ANNEXE A

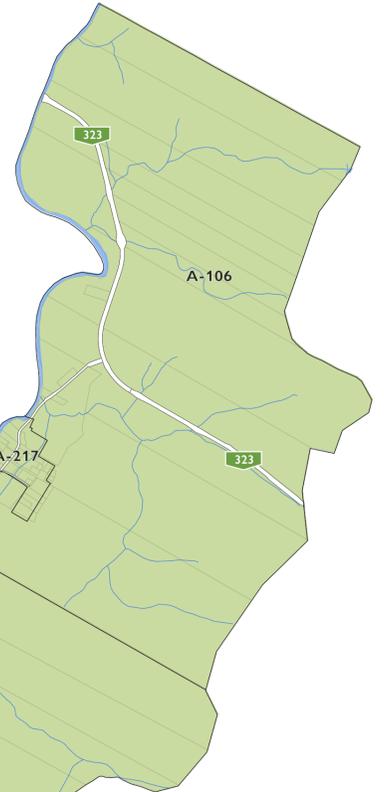

LÉGENDE	
	LACS ET RIVIÈRES
	COURS D'EAU
	CADASTRE
	PÉRIMÈTRE URBAIN
	HABITATION
	HABITATION (PAE)
	COMMERCE
	INDUSTRIE
	FORESTERIE
	AGRICOLE
	PUBLIC
	INDUSTRIE
	LIMITE DE ZONE

N  
 0 500m 1 km  
 1 : 20 000  
 ANNEXE A DU RÈGLEMENT DE ZONAGE NUMERO XXXXX  
 Ce plan fait partie intégrante du règlement  
 Entrée en vigueur : X XXXX 2020